


Схема расположения объекта недвижимости (части объекта недвижимости) на земельном участке

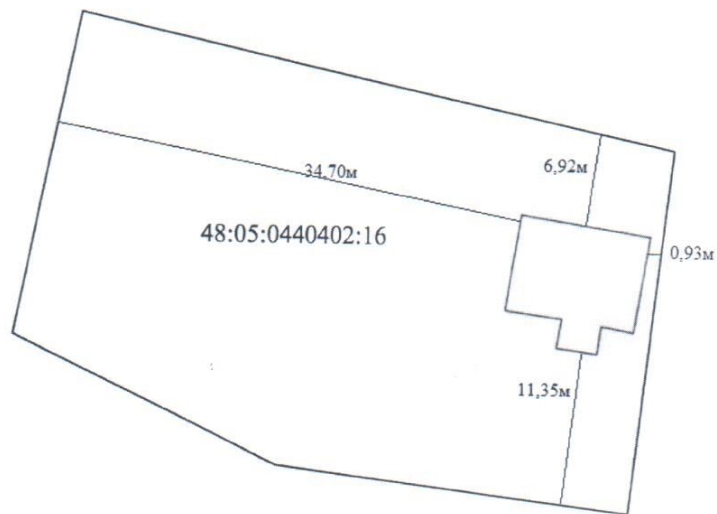

Масштаб 1:500

Условные обозначения:

——— - вновь образованная часть контура

——— - существующая граница земельного участка на котором расположено здание

48:05:0440402:16 - обозначение земельного участка

